


mieszkanie nr 10

**58,25m<sup>2</sup>**  
(4 nawiewniki)

mieszkanie nr 11

**61,32m<sup>2</sup>**  
(4 nawiewniki)

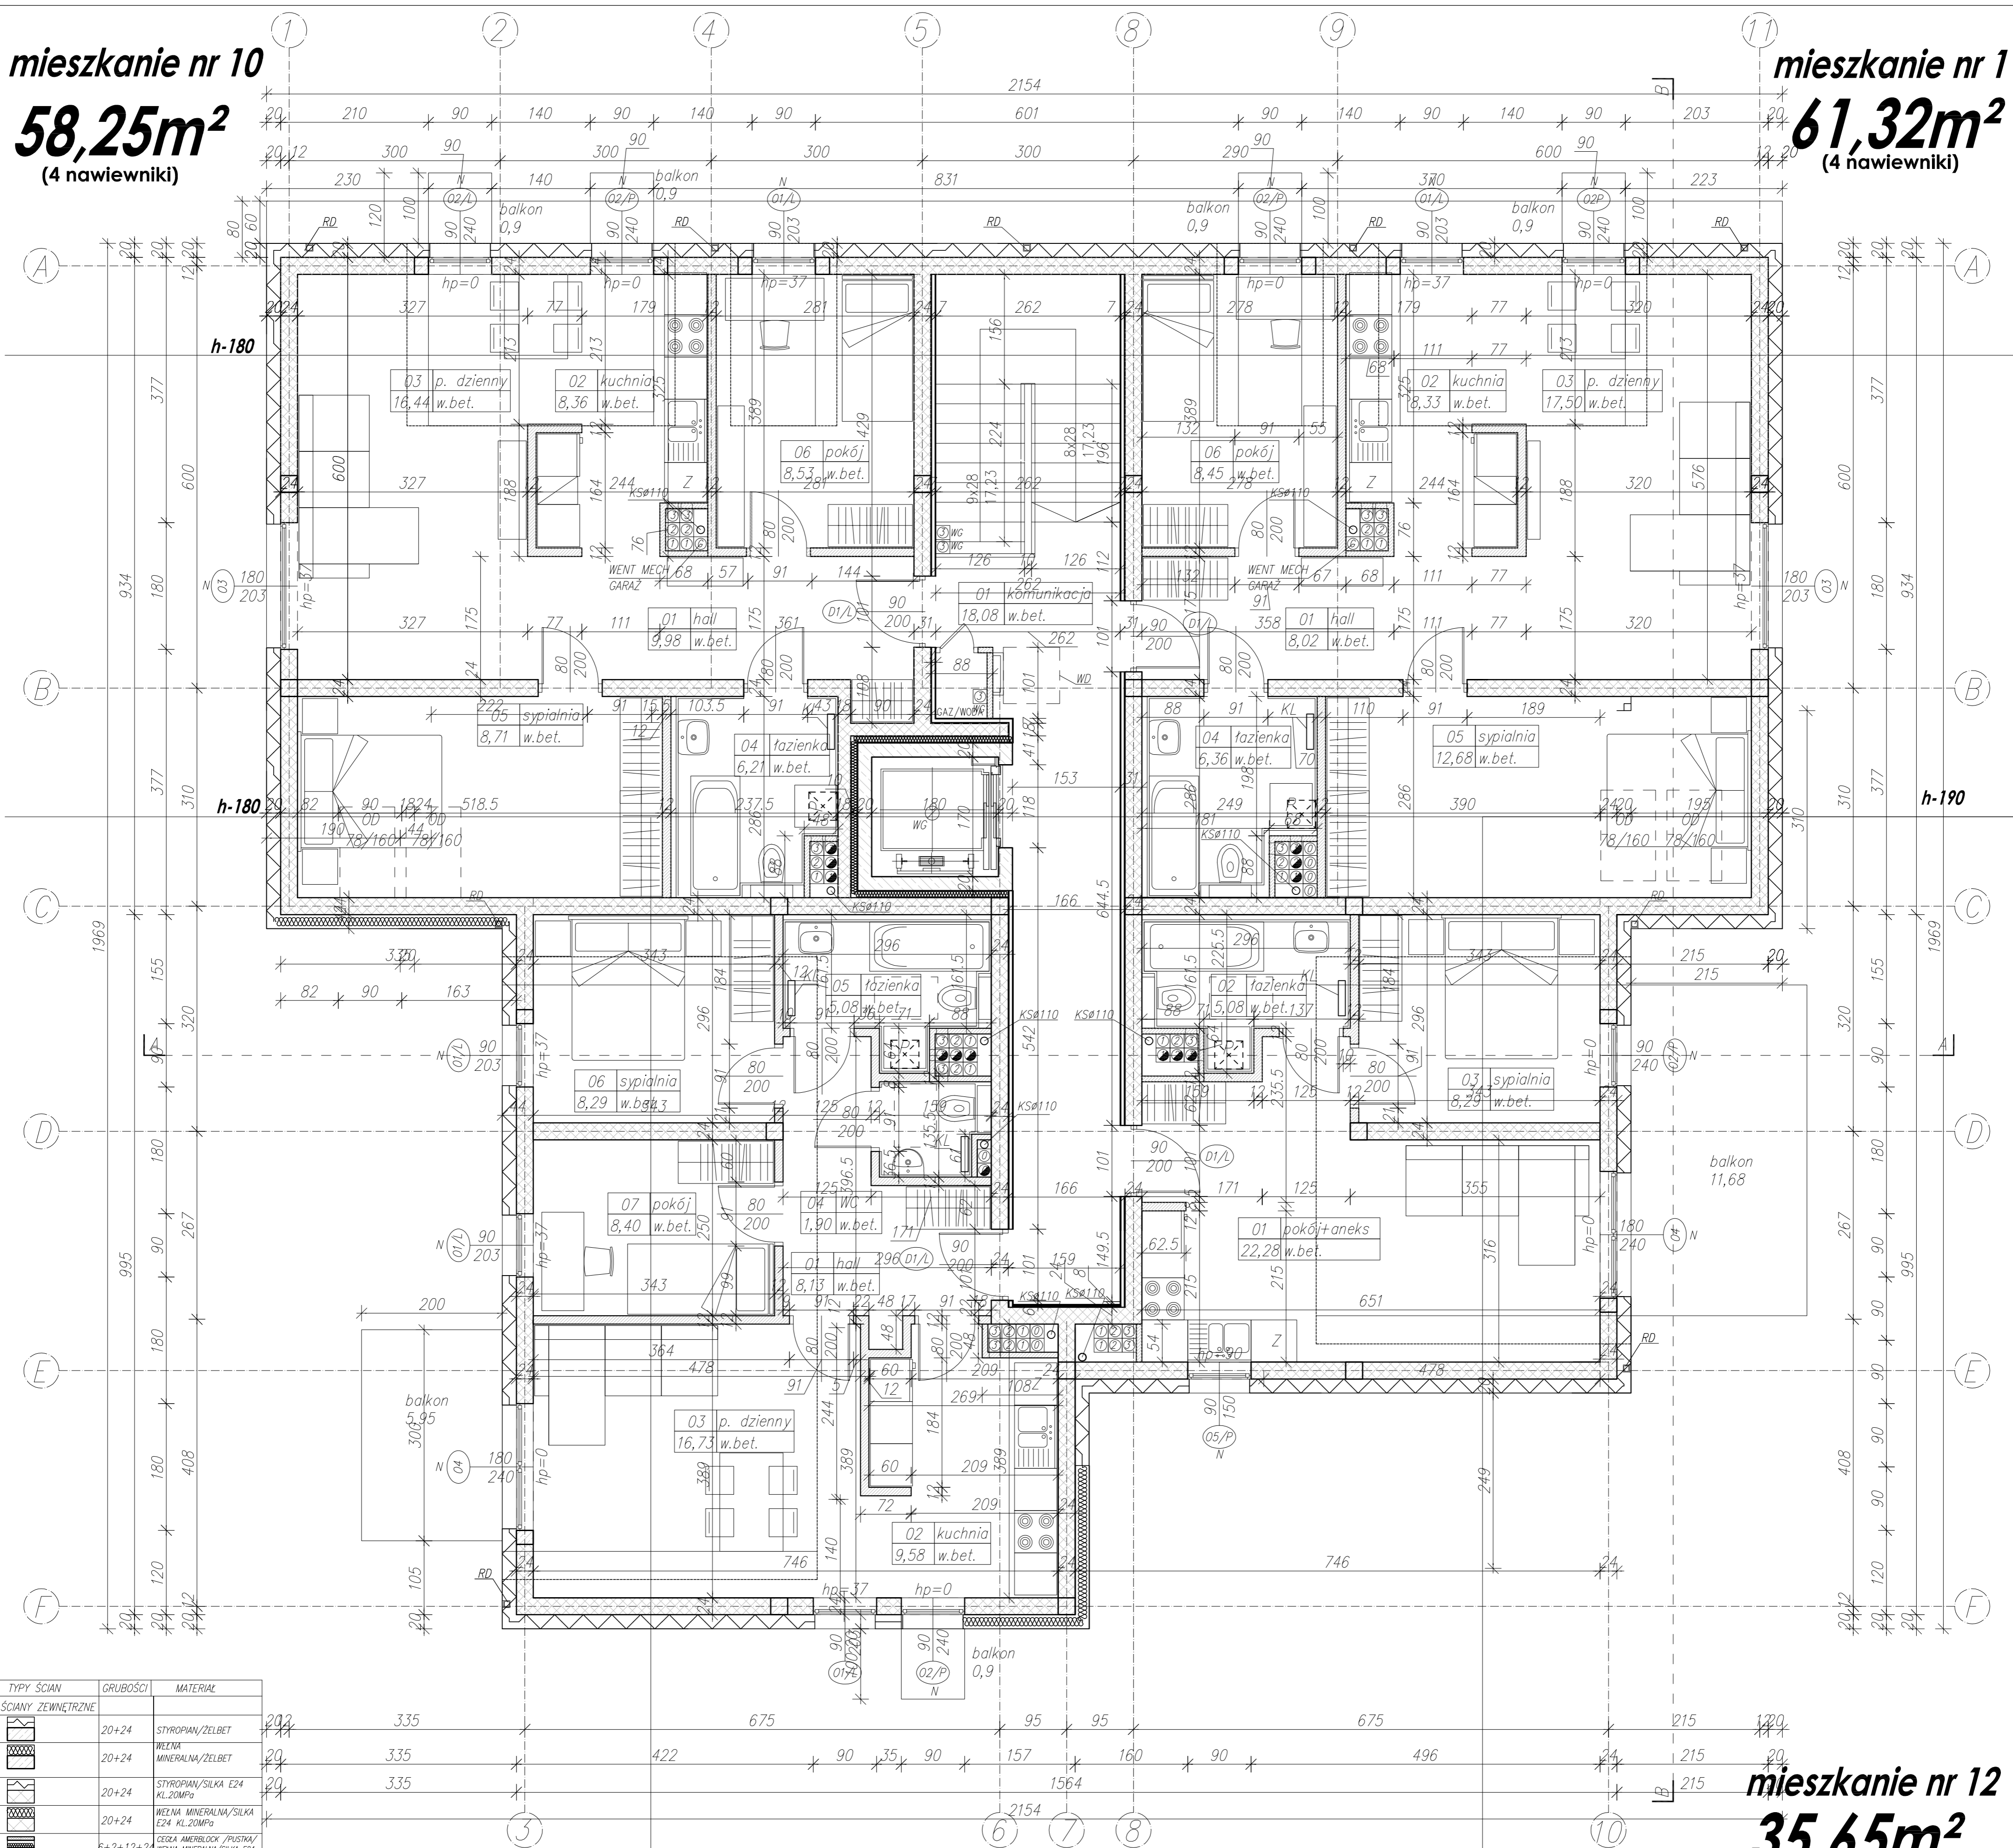

mieszkanie nr 13

**58,11m<sup>2</sup>**  
(4 nawiewniki)

mieszkanie nr 12

**35,65m<sup>2</sup>**  
(3 nawiewniki)

TYPY ŚCIAN	GRUBOŚCI	MATERIAŁ
ŚCIANY ZEWNĘTRZNE		
	20x24	STYROPIAN/ŻELBET
	20x24	WĘGLA MINERALNA/ŻELBET
	20x24	STYROPIAN/SILKA E24 KL.20MPa
	20x24	WĘGLA MINERALNA/SILKA E24 KL.20MPa
	6+2+12+24	CEGLA AMERBLOCK /PUSTKA/ WĘGLA MINERALNA/SILKA E24 KL.20MPa
	6+2+12+24+5	CEGLA AMERBLOCK /PUSTKA/ WĘGLA MINERALNA/SILKA E24 KL.20MPa/YTONG PPS/04 gr.5cm
	20+24+12	STYROPIAN/SILKA E24 KL.20MPa/ WĘGLA MINERALNA
	17+24+12	WĘGLA MINERALNA /SILKA E24 KL.20MPa/STYROPIAN
	17+24+12	WĘGLA MINERALNA /SILKA E24 KL.20MPa/ WĘGLA MINERALNA
ŚCIANY WEWNĘTRZNE		
	24	ŻELBET
	12+20	WĘGLA MIN./ŻELBET
	18/24+10+20	SILKA E18/E24/ WĘGLA MIN./ŻELBET
	24	SILKA E24 KL.20MPa
	12+24	WĘGLA MIN./SILKA E24 KL.20MPa
	5+24	YTONG PPS/04 gr.5cm/ SILKA E24 KL.20MPa
	5+24+12	YTONG PPS/04 gr.5cm/ SILKA E24 KL.20MPa/ WĘGLA MIN.
	5+24+12+2+6	YTONG PPS/04 gr.5cm/ SILKA E24 KL.20MPa/ STYROPIAN/PUSTKA/CEGLA AMERBLOCK
ŚCIANY DZIAŁOWE		
	12	SILKA E12 kl.15Mpa
	8	SILKA E8 kl.15Mpa

UWAGI:

- RYSUNEK ROZPATRYWAĆ ŁĄCZNIE Z PROJEKTEM KONSTRUKCJI I WSZYSTKICH BRANŻ INSTALACYJNYCH
- POZICJE KONSTRUKCYJNE PODANO NA SCHEMATACH W PROJEKIE BUDOWLANYM KONSTRUKCJI
- OTWORÓW MNIEJSZYCH NIŻ 14x14cm NIE OZNACZONO
- WYSOKOŚĆ NADPROŻY WYLEWANYCH WG. PROJEKTU KONSTRUKCJI
- WYSOKOŚĆ NADPROŻY W ŚCIANACH DZIAŁOWYCH NIEOPISANYCH NA RYSUNKACH WYKONAĆ NA WYSOKOŚĆ 208 OD POSADZKI WYKONCZONEJ.
- WSZYSTKIE PRZEBIECIA W STROPACH ZABEZPIECZONE DO KLASY OGNIOWEJ PRZEGRODY
- OTWORÓW MNIEJSZYCH NIŻ 20x20cm NIE OZNACZONO
- OTWORY W STOPIE DOMIAROWANE DO OSI KOSTRUKCYJNYCH
- OTWORY W ŚCIANACH DOMIAROWANE DO ŚCIAN KOSTRUKCYJNYCH I SPODU STROPU KONSTRUKCYJNEGO

WYSOKOŚĆ NADPROŻA TYPU 2X1,19 PODANO DO POZIOMU WYKONCZONEJ POSADZKI  
WYSOKOŚĆ PRODKIENNIKA PODANO DO POZIOMU WYKONCZONEJ POSADZKI

**boom**

BOOM ARCHITEKCI GOSZCZYŃSKI TOMCZYK SP.P.  
biuro: ul. Piotrkowska 65/3, 90-422 Łódź tel. 609100104  
mail: ktomczyk@boomarchitekci.pl 609030353

TEMAT:	PROJEKT BUDYNKU MIESZKALNEGO WIELORODZINNEGO	
INWESTOR:	Danuta Wróbel ul. Srebrzyńska 52, 95-050 Konstancinów Łódzki	DATA: <b>12.2018</b>
GŁÓWNI PROJEKTANCI:	mgr inż. arch. Krzysztof Tomczyk upr. 18/R-260/LOIA/04, spec. arch	PODPISY:
OPRACOWANIE PROJEKTOWE:	mgr inż. arch. Monika Obreda	
SPRAWDZAJĄCY:	mgr inż. arch. Krzysztof Goszczyński upr. 20/R-265/LOIA/04, spec. arch	
BRANŻA:	ARCHITEKTURA	SKALA:
FAZA:	PROJEKT WYKONAWCZY	<b>1:50</b>
TREŚĆ RYS.:	RZUT PODDASZA	NR RYS.:
		<b>A.4</b>