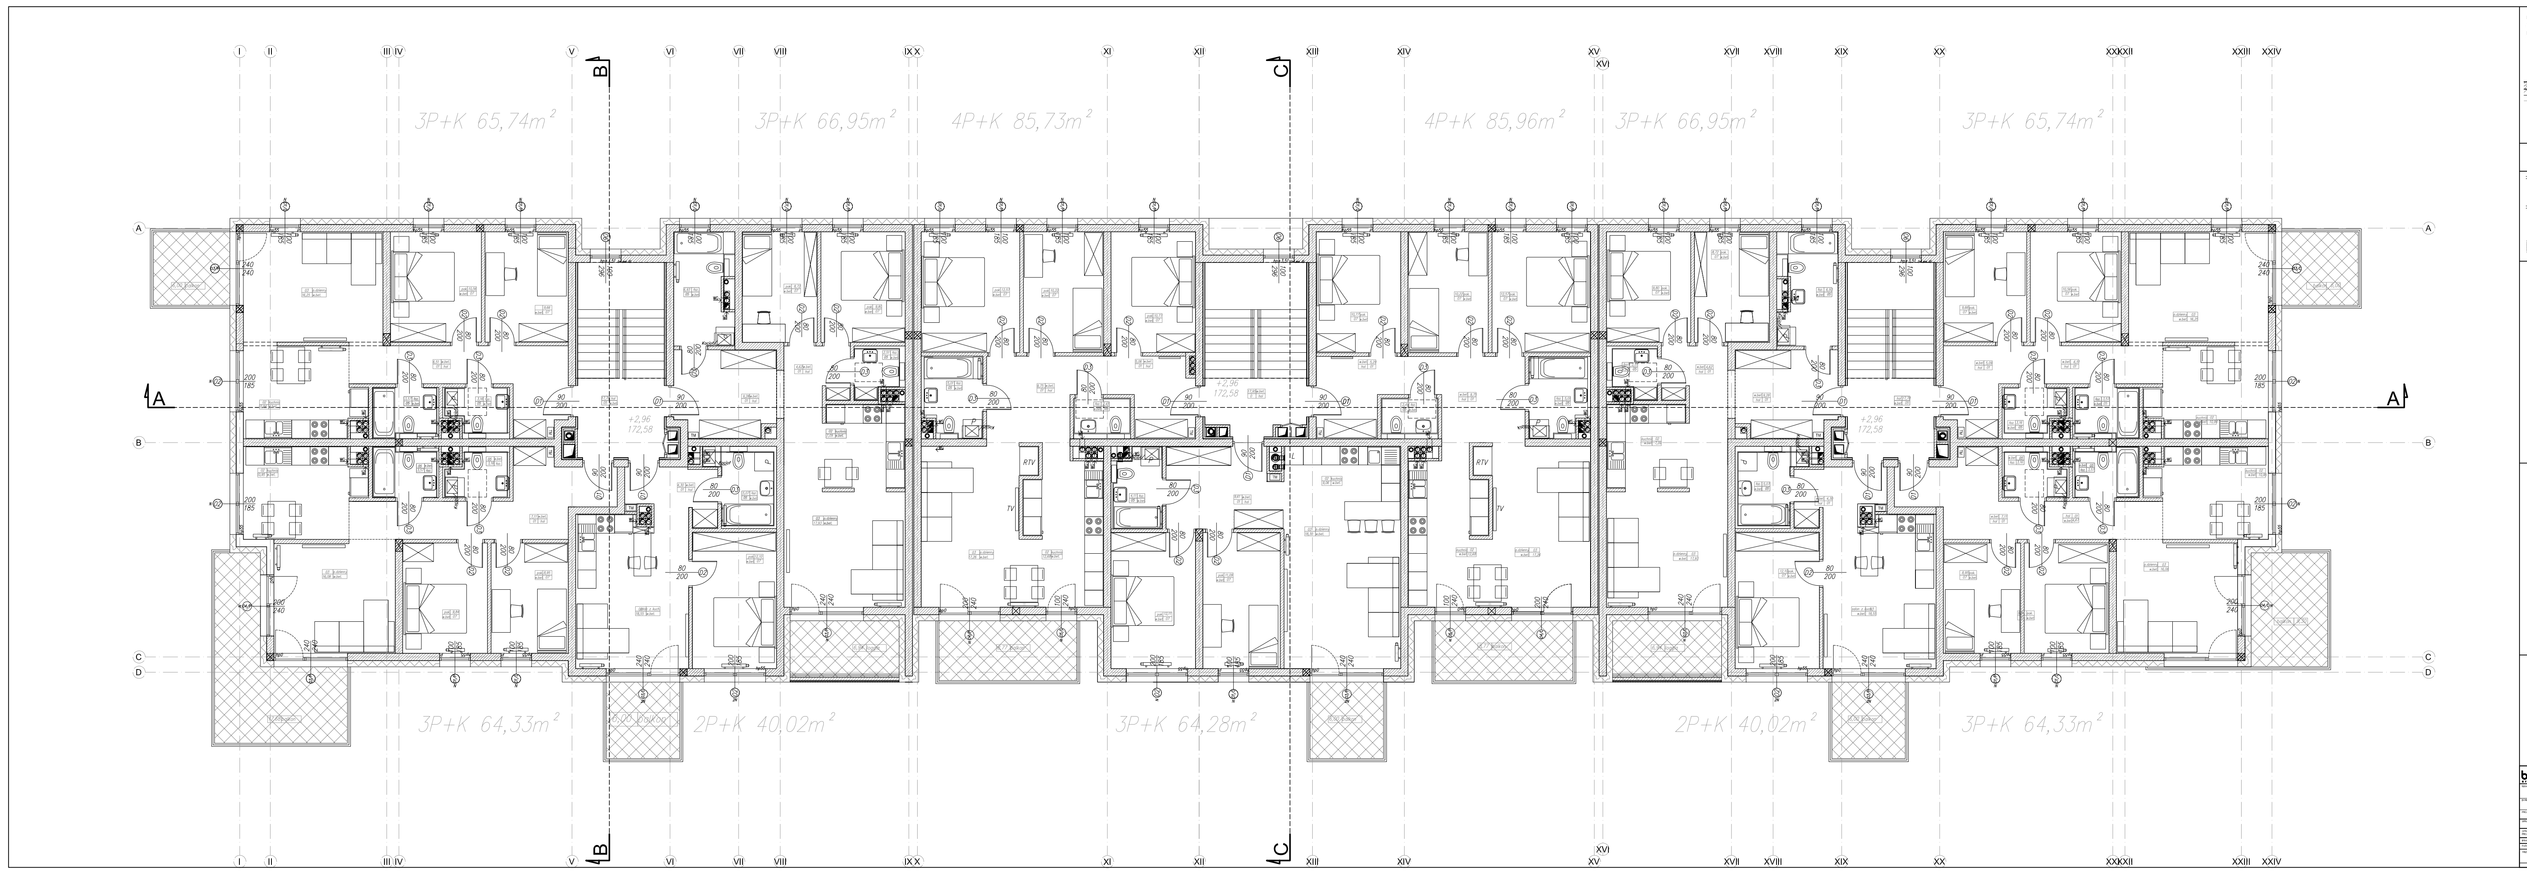

DETAL POSADOWIENIA OKNA W ŚCIANIE ZEWNĘTRZNEJ, DOTYCZY WSZYSTKICH OKIEN, SKALA 1:50

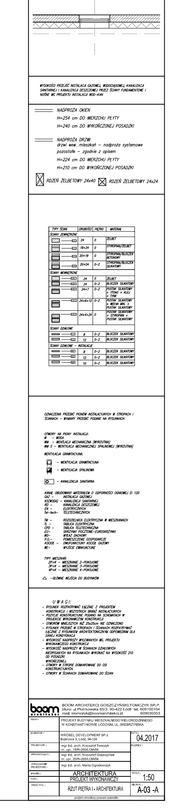

boom

04.2017	
1:50	
A.03.A	